

BURMISTRZ LEŚNEJ  
Rynek 19  
59-820 Leśna  
RI.431.1.2019


Leśna, dnia 11.03.2019r.

RADA MIEJSKA W LEŚNEJ  
wpłynęło dnia 11-03-2019  
skierowano do .....  
ilość załączników .....

**Pani Wioletta Sztuba**  
**Radna Rady Miejskiej**  
**w Leśnej**

W odpowiedzi na Pani interpelację nr 5/2019 z dnia 26 lutego 2019r. dot. realizacji Programu rozwoju małej infrastruktury sportowo-rekreacyjnej o charakterze wielopokoleniowym – Otwarte Strefy Aktywności (OSA), informuję iż w ramach realizowanego zadania na terenie Gminy Leśna siłownie zewnętrzne powstaną w Leśnej przy ul. Baworowo na terenie działki nr 316 (plan zagospodarowania terenu w załączeniu) oraz Miłoszowie, Kościelnikach Średnich, Świeciu, Wolimierzu.

Umowa na realizację zadania została podpisana w dniu 07.12.2018r. z firmą APIS POLSKA Sp. z o.o. wyłonioną w procedurze przetargu nieograniczonego. Planowany termin zakończenia zadania to 30.04.2019 r.

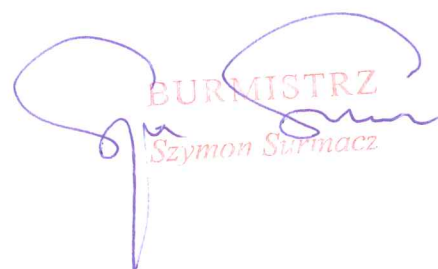  
BURMISTRZ  
Szymon Surmacz

Do wiadomości:  
Biuro Rady Miejskiej w/m.

Sprawę prowadzi:  
Monika Pawlińska  
Kierownik Referatu Inwestycji  
i Zamówień Publicznych  
tel: +48 75 7242056 wew.50 fax: +48 75 7242368  
@: m.pawlinska@lesna.pl

STAROSTWO POWIATOWE  
w LUBANIU

Wydział Geodezji, Kartografii  
i Gospodarki Nieruchomościami  
59-800 Luban, ul. Mickiewicza 2

MAPA ZASADNICZA

skala 1: 500

województwo dolnośląskie  
powiat lubanski

gmina... LESNA

miejscowość/obwód... LESNA

ark. mapy... 5 147 23 22 23

POŚWIADCZENIE  
KOPII Z TREŚCIĄ MATERIAŁU  
PAŃSTWOWEGO ZASOBU  
GEODEZYJNEGO I KARTOGRAFICZNEGO


STAROSTA LUBAŃSKI  
Powiatowy Ośrodek Dokumentacji  
Geodezyjnej i Kartograficznej

nazwa materiału zasobu... MAPA ZASADNICZA

ident. ewid. mat. zasobu... 51 661 2 33 21 18

data wykonania kopii... 12 01 2018


imię, nazwisko i podpis  
osoby reprezent. organ...  
Mazurek  
INSPEKTOR

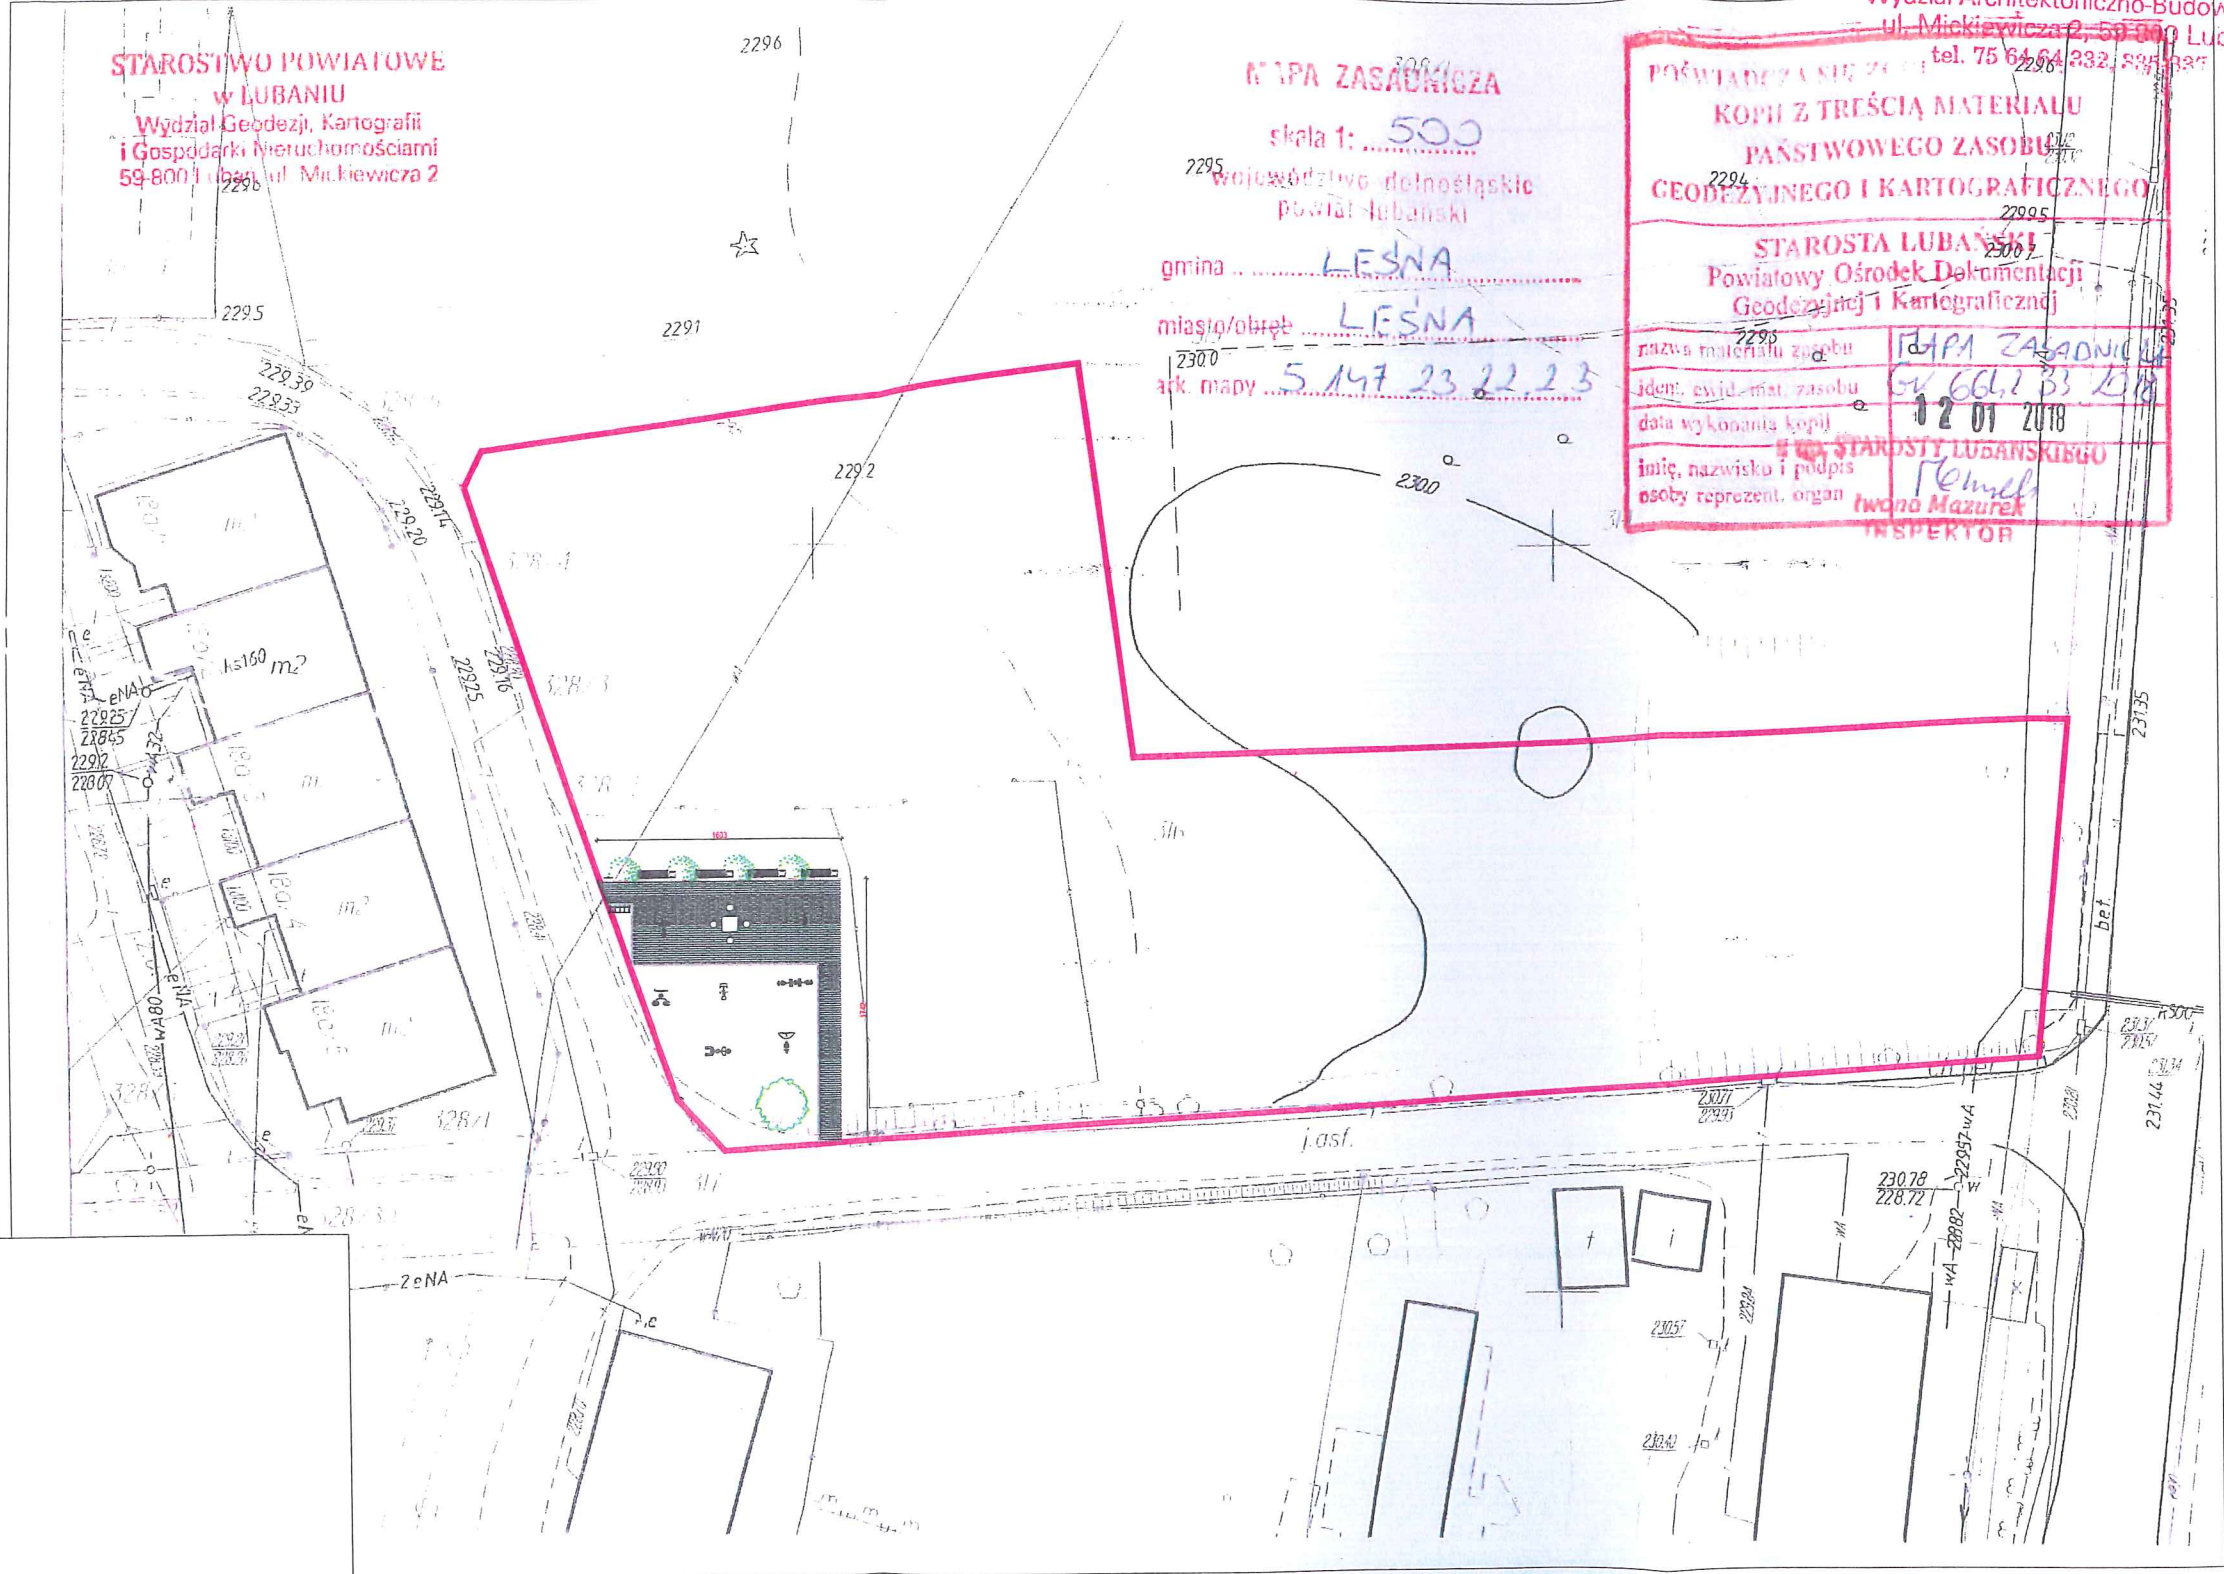


LEGENDA:



granica działek

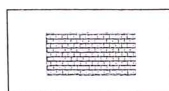


kostka szara

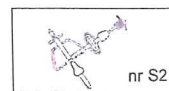

nr S2

urządzenia siłowni zewnętrznej

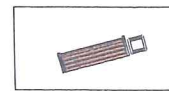

elementy dodatkowe

PRACOWNIA PROJEKTOWA <b>ata</b> <b>ata</b> <b>ata</b> <b>ata</b> <b>ata</b> <b>ata</b>	mgr inż. MIROSLAW SOCZYŃSKI tel./fax: 75 721 49 92 BIURO: 59-800 LUBAN UL. CHMIEŁNARNA 1	STADIUM OPRACOWANIA: PROJEKT BUDOWLANY	TYTUŁ RYSUNKU: ZAGOSPODAROWANIE TERENU	BRANŻA: PZT
		NAZWA INWESTYCJI: Otwarta Strefa Aktywności w Leśnej.	Projektant:	NR RYSUNKU: 1
		INWESTOR: Gmina Leśna 59-820 Leśna ul. Rynek 19	mgr inż. MIROSLAW SOCZYŃSKI nr upr.: 2631/84, 19/96 UW JG, DOŚ/BO/016401	SKALA: 1:500
		ADRES OBIEKTU: Leśna dz. nr 316 Obręb 021003_4,0001 Leśna		DATA: 01-2018